
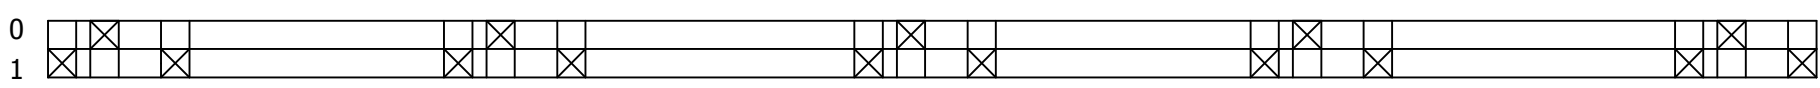


Diese Zeichnung ist nach DIN 34 urheberrechtlich geschützt.

Alle nicht bezeichneten Drähte sind mm²

c			Datum	16.08.2010	Auftraggeber	BRÜCK Schaltanlagen 71711 Murr/Murr Tel.:07144-81060	Zeichnungsnummer	
b			Bearb.					
a			Gepr.					
Änderung	Datum	Name	Norm	Ersatz durch:	Ersatz für:	Stromlaufplan-8351		Blatt 1/ 5 Folge 2

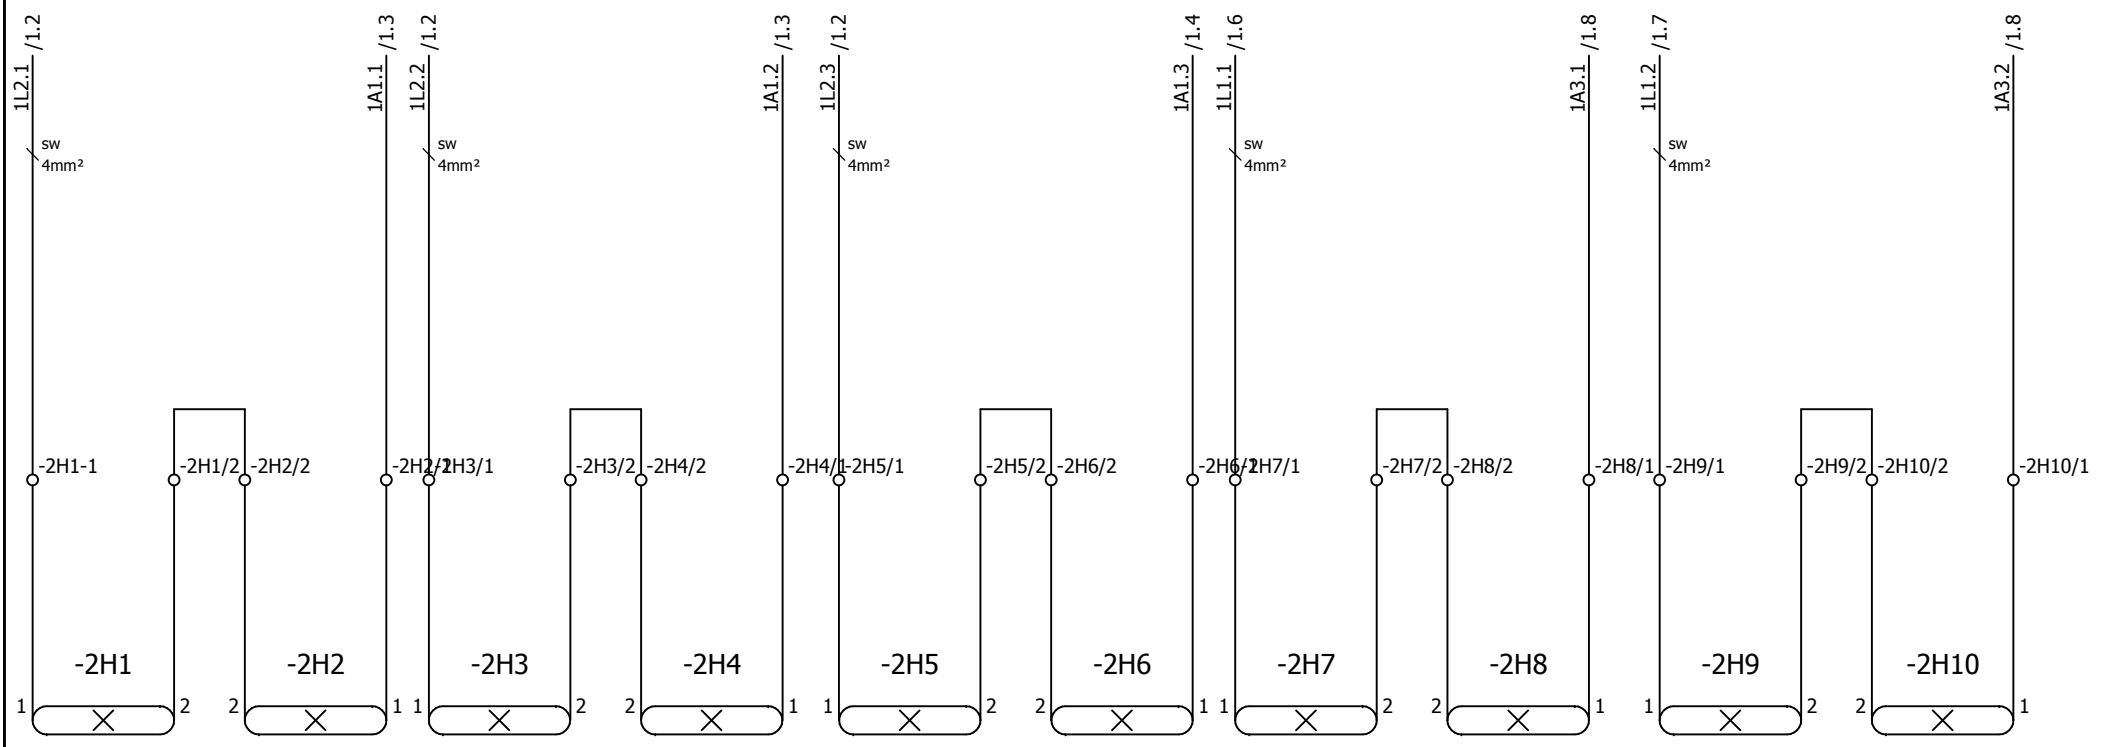


Ebene	1	2	3	4	5	6	7	8	9	10
-------	---	---	---	---	---	---	---	---	---	----

Diese Zeichnung ist nach DIN 34 urheberrechtlich geschützt.

Alle nicht bezeichneten Drähte sind mm²

c	Datum	07.07.2010	Auftraggeber	BRÜCK Schaltanlagen 71711 Murr/Murr Tel.:07144-81060	Zeichnungsnummer			
b	Bearb.				Stromlaufplan-8351			Blatt 2/ 5
a	Gepr.				Ersatz durch:			Ersatz für:
Änderung	Datum	Name	Norm					

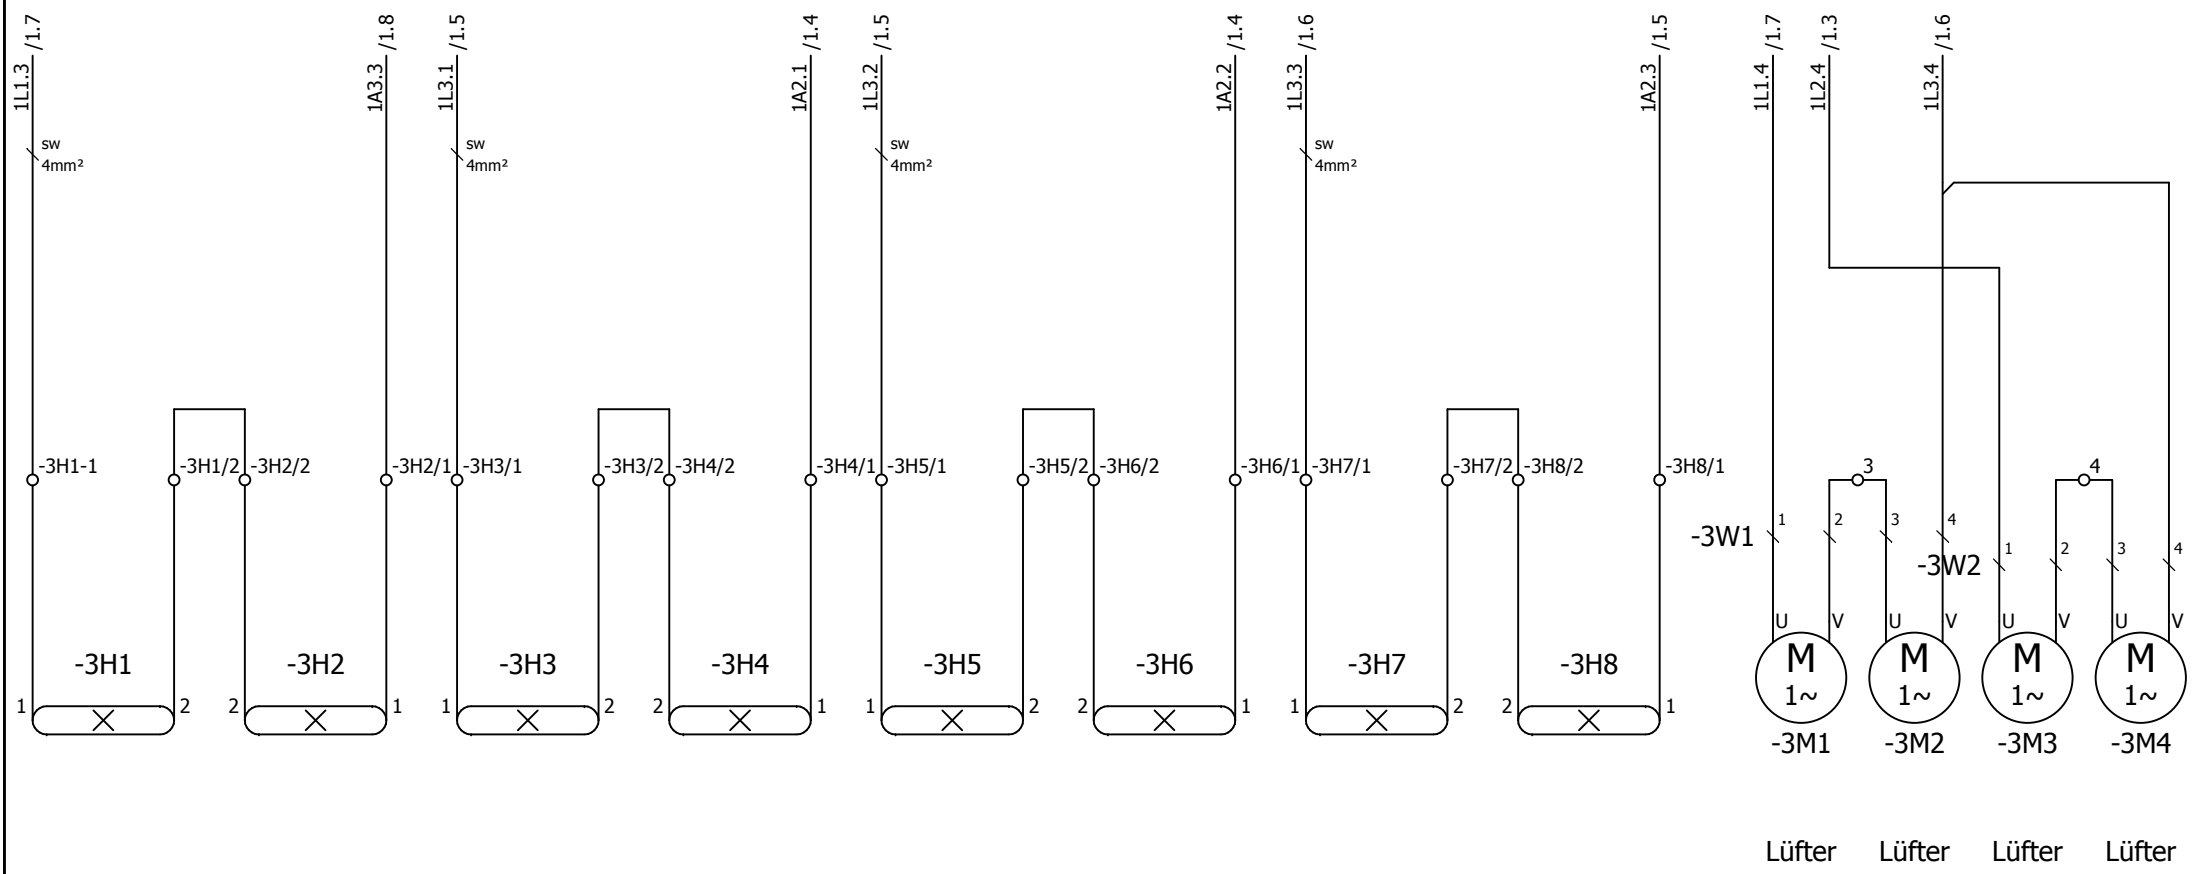


0																			
1	X	X	X	X	X	X	X	X	X	X	X	X	X	X	X	X	X	X	X
Ebene	11	12	13	14	15	16	17	18	19	20	21	22	23	24	25	26	27	28	29

Diese Zeichnung ist nach DIN 34 urheberrechtlich geschützt.

Alle nicht bezeichneten Drähte sind mm²


c			Datum	07.07.2010	Auftraggeber	BRÜCK Schaltanlagen 71711 Murr/Murr Tel.:07144-81060	Zeichnungsnummer		
b			Bearb.				Stromlaufplan-8351		Blatt 3/ 5
a			Gepr.				Ersatz durch:		Ersatz für:
Änderung		Datum	Name	Norm	Ersatz durch:		Ersatz für:		

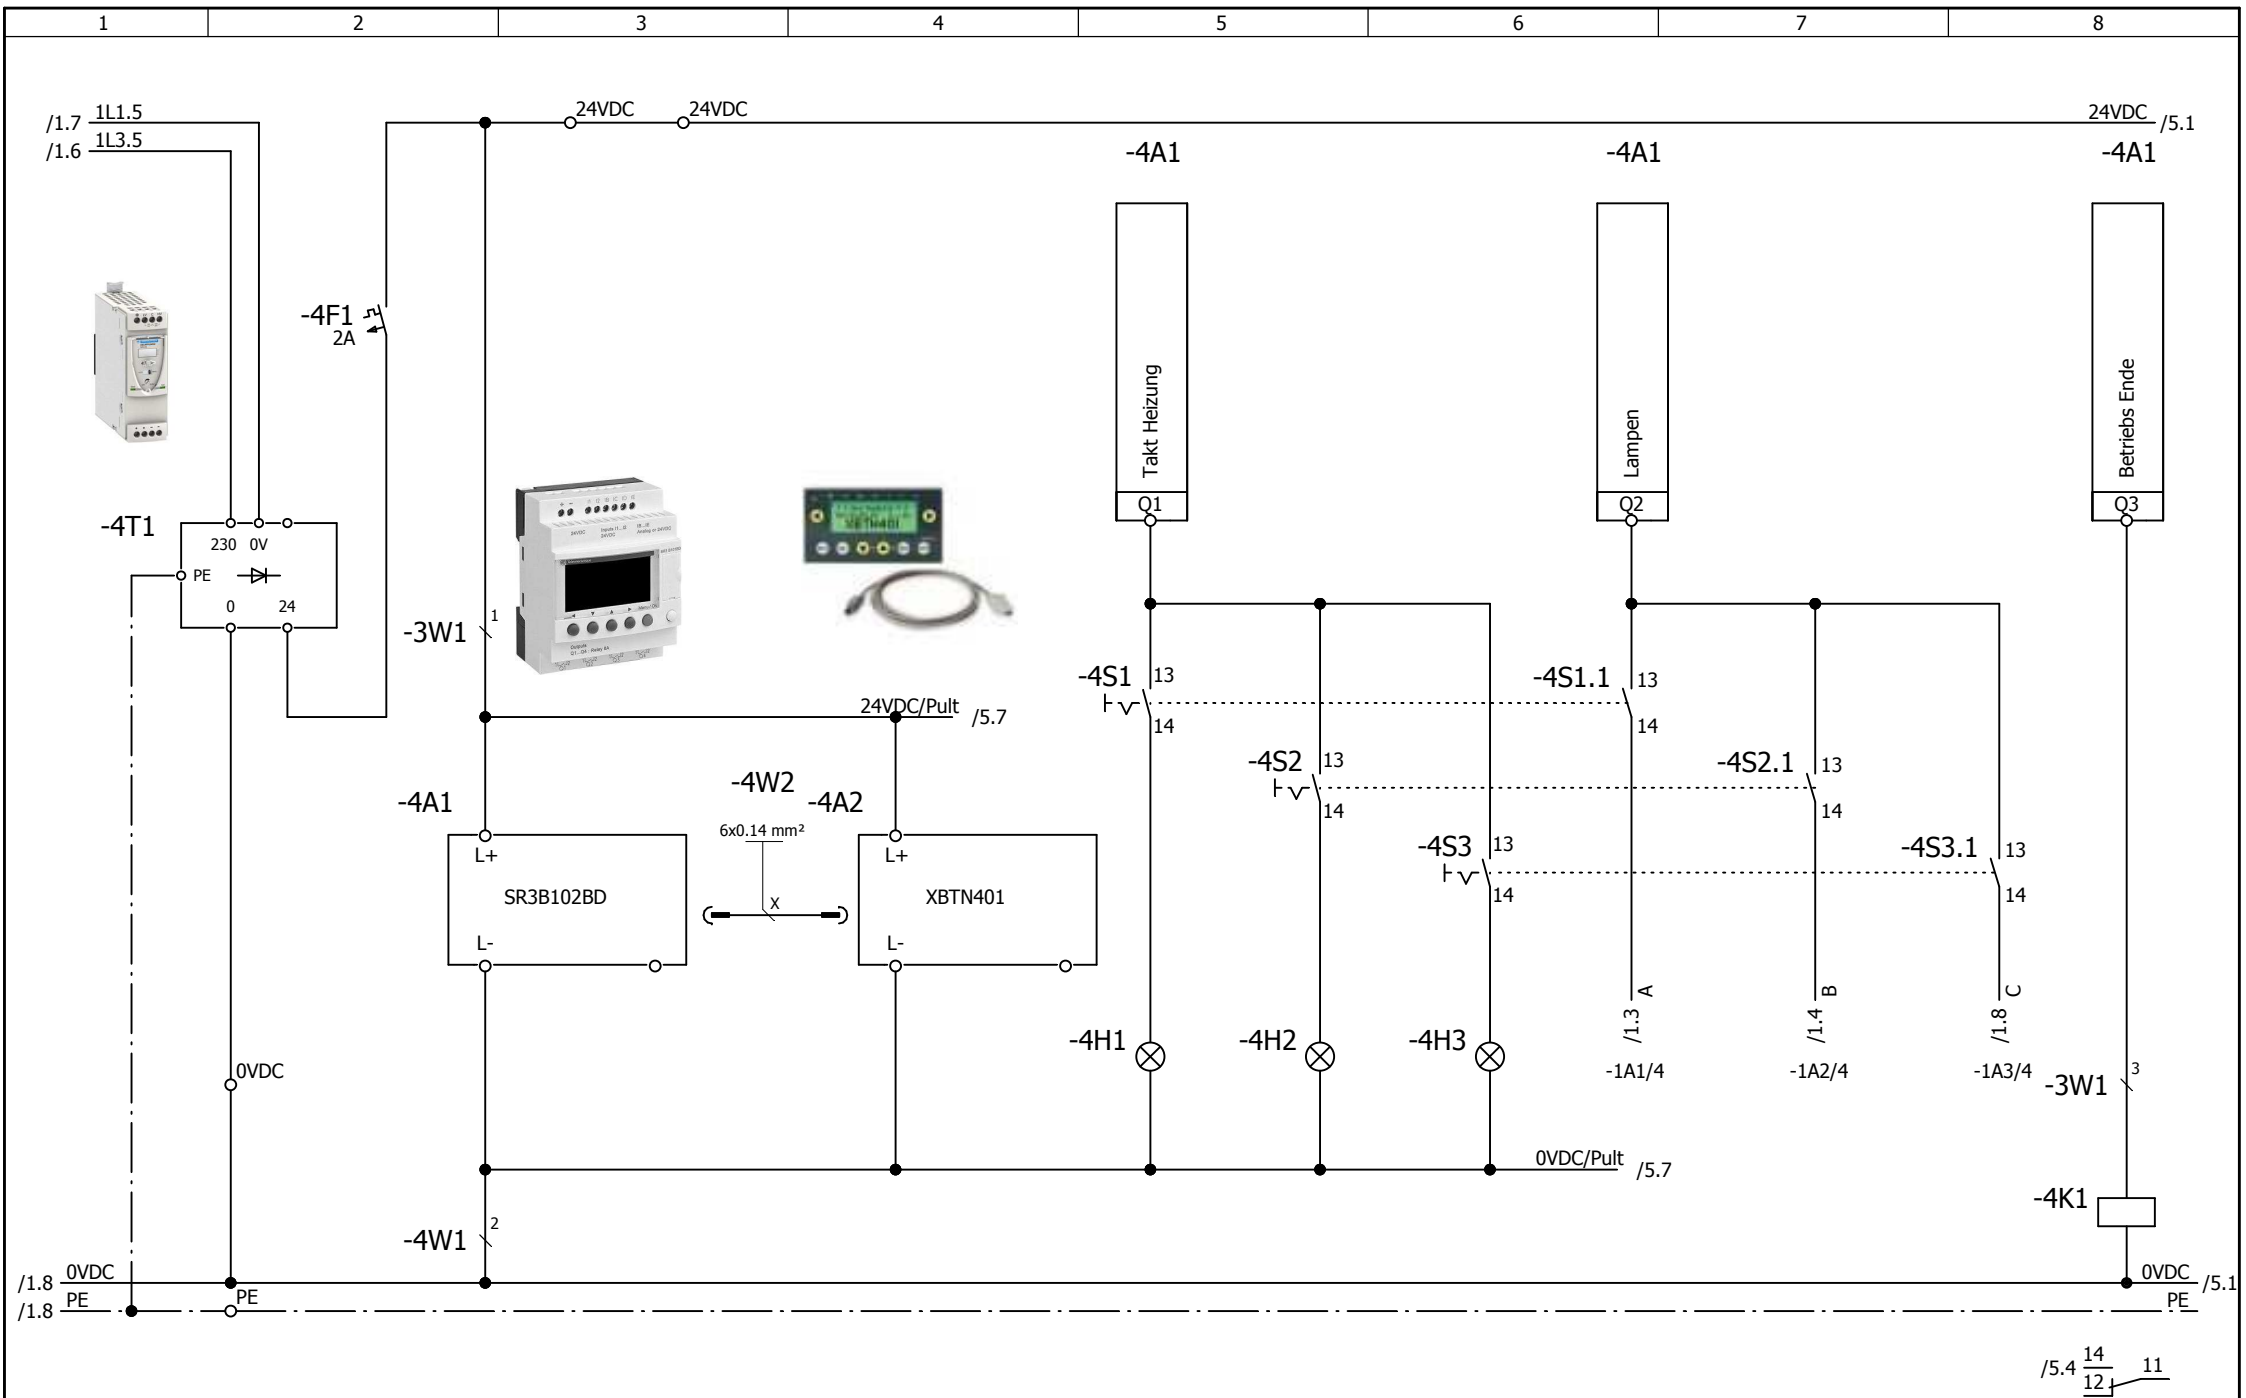

Diese Zeichnung ist nach DIN 34 urheberrechtlich geschützt.

Alle nicht bezeichneten Drähte sind mm²

c		Datum	16.08.2010	Auftraggeber	BRÜCK Schaltanlagen 71711 Murr/Murr Tel.:07144-81060	Zeichnungsnummer		
b		Bearb.				Stromlaufplan-8351		Blatt 4/ 5
a		Gepr.						Seite 1/ 5
Änderung	Datum	Name	Norm	Ersatz durch:	Ersatz für:			

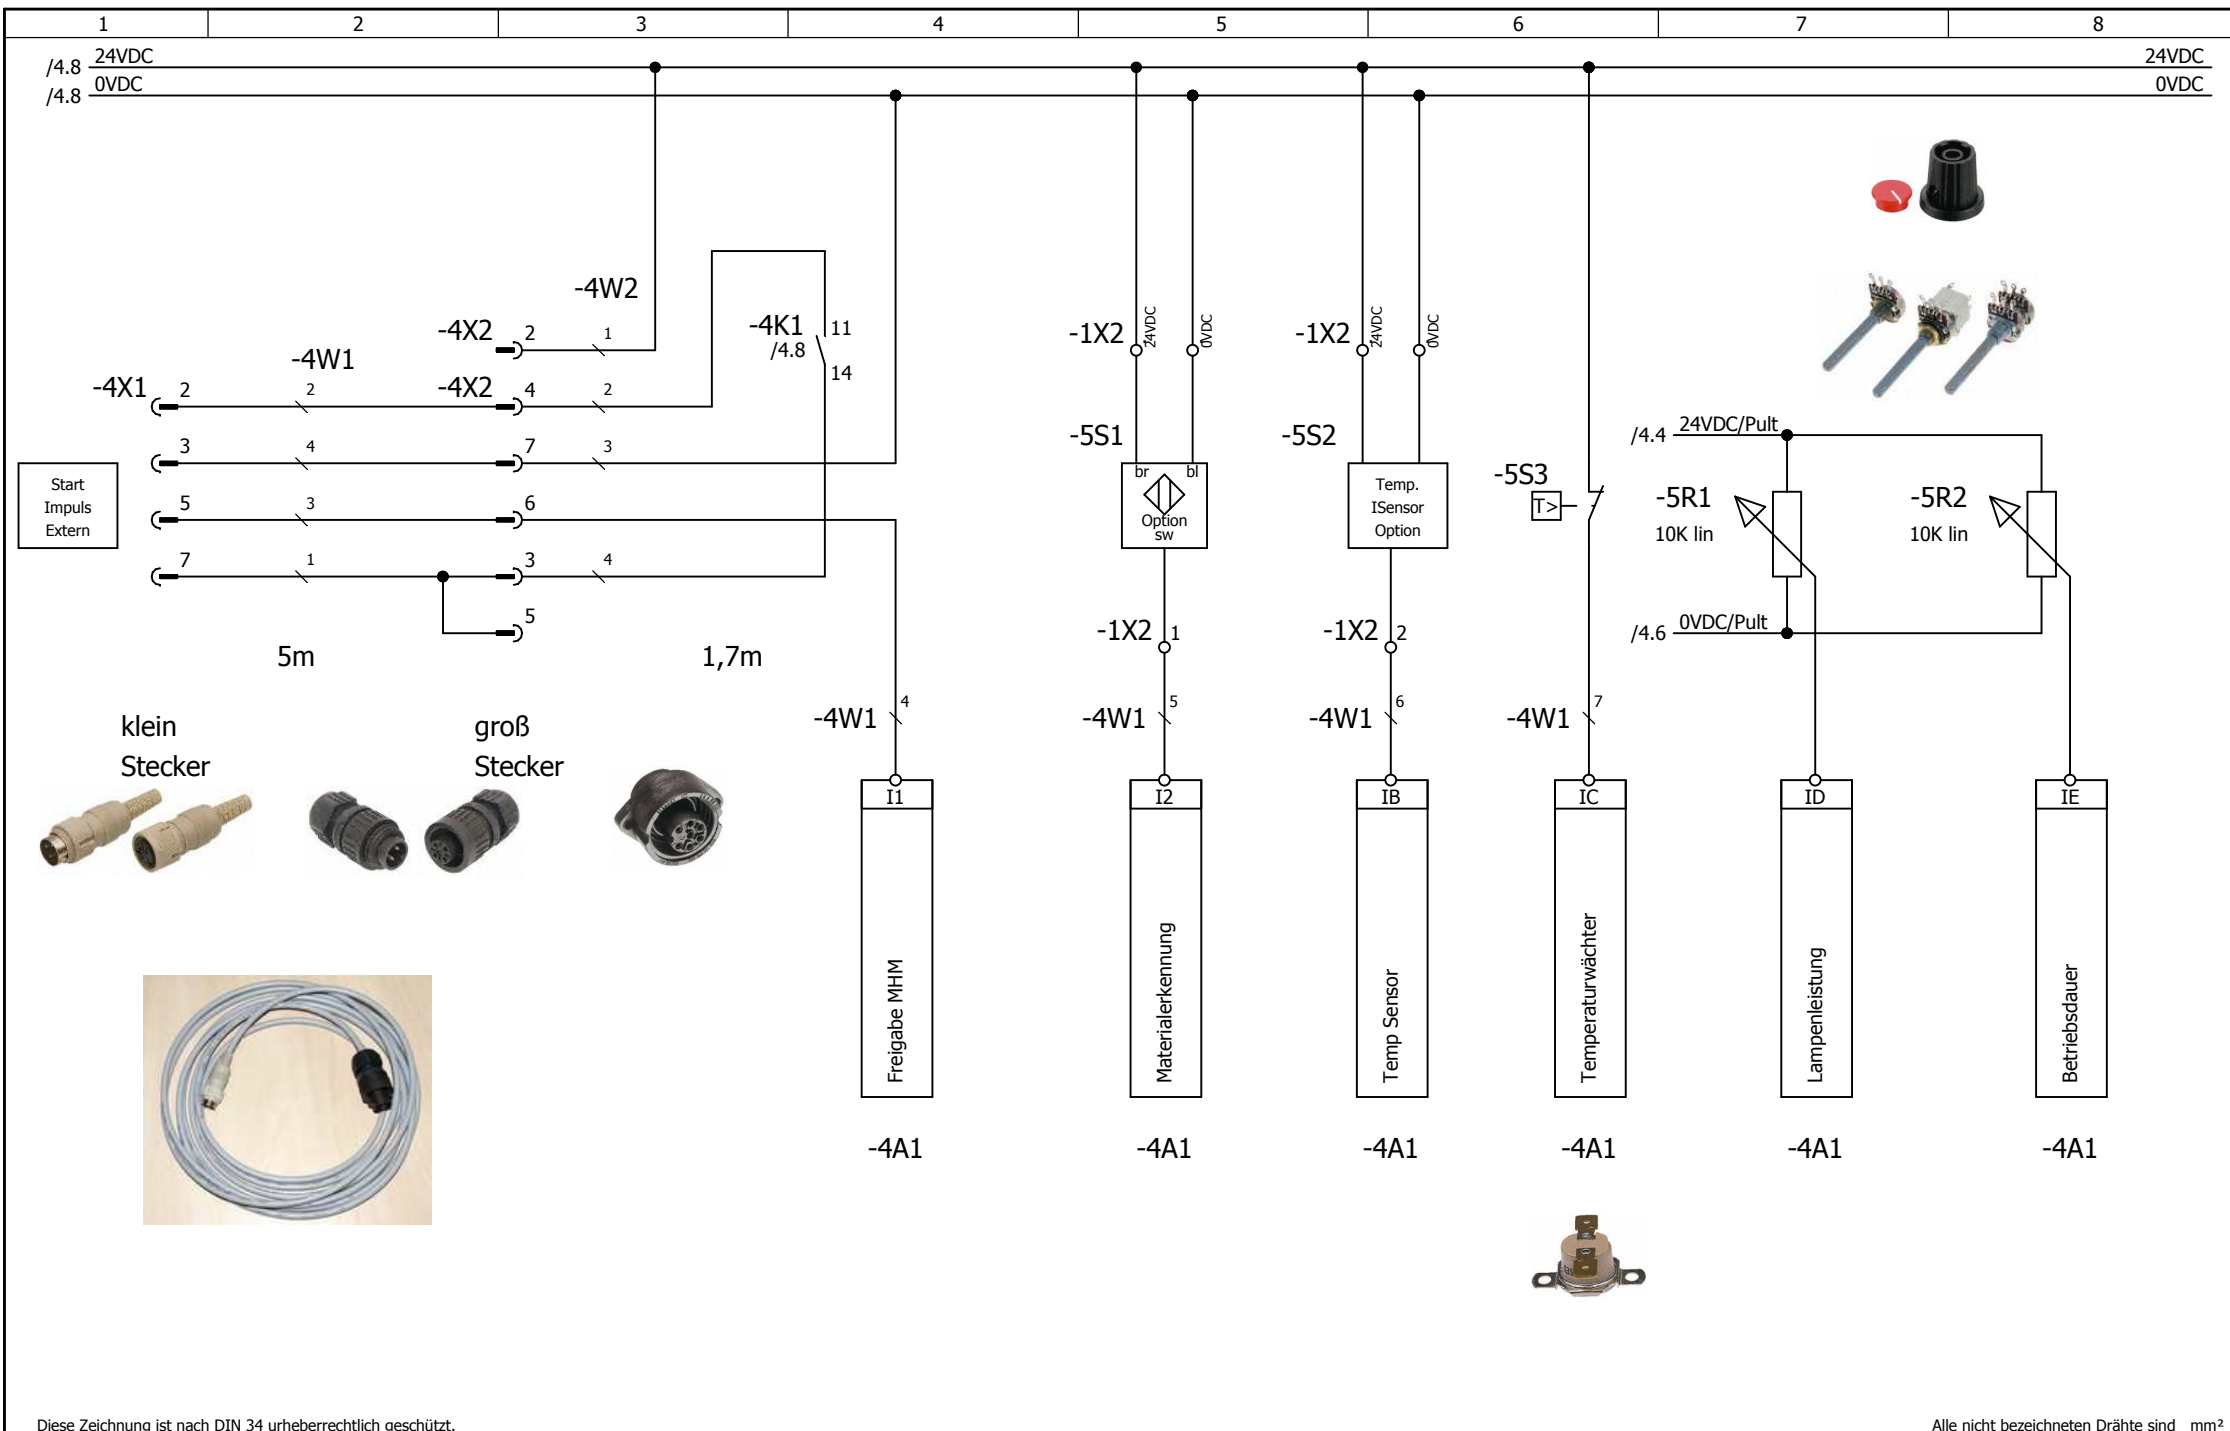

Diese Zeichnung ist nach DIN 34 urheberrechtlich geschützt.

Alle nicht bezeichneten Drähte sind mm²

c			Datum	16.08.2010	Auftraggeber	BRÜCK Schaltanlagen 71711 Murr/Murr Tel.:07144-81060	Zeichnungsnummer		
b		Bearb.		Stromlaufplan-8351			Blatt	5/ 5	
a		Gepr.		Ersatz durch:			Ersatz für:	Folge	
Änderung	Datum	Name	Norm						